

СОВЕТ ДЕПУТАТОВ МУНИЦИПАЛЬНОГО ОКРУГА МЕЩАНСКИЙ

РЕШЕНИЕ

19 июня 2014 года Р-106

№


О согласовании установки ограждающего устройства на придомовой территории в муниципальном округе Мещанский

В соответствии с постановлением Правительства Москвы от 2 июля 2013 года № 428-ПП «О порядке установки ограждений на придомовых территориях в городе Москве» и, рассмотрев решение общего собрания собственников помещений в многоквартирном доме об установке ограждающего устройства от 26 апреля 2014 года,

Совет депутатов решил:

1. Согласовать установку ограждающего устройства на придомовой территории по адресу: улица Щепкина, дом 5 при соблюдении в дальнейшем собственниками многоквартирного дома требований п. 11 и п. 12 вышеуказанного постановления.
2. Направить настоящее решение лицу, уполномоченному на представление интересов собственников помещений в многоквартирном доме по вопросам, связанным с установкой ограждающего устройства и его демонтажем, главе управы Мещанского района города Москвы.
3. Опубликовать настоящее решение в бюллетене «Московский муниципальный вестник» и разместить на официальном сайте: <http://www.meschane.ru>. в информационно-телекоммуникационной сети «Интернет».
4. Контроль за выполнением настоящего решения возложить на главу муниципального округа Мещанский Закусина А.А.

**Глава муниципального округа
Мещанский**

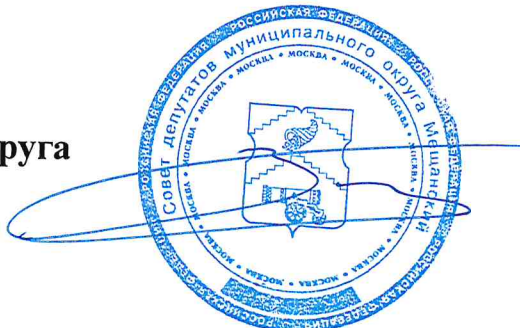

А.А.Закусин

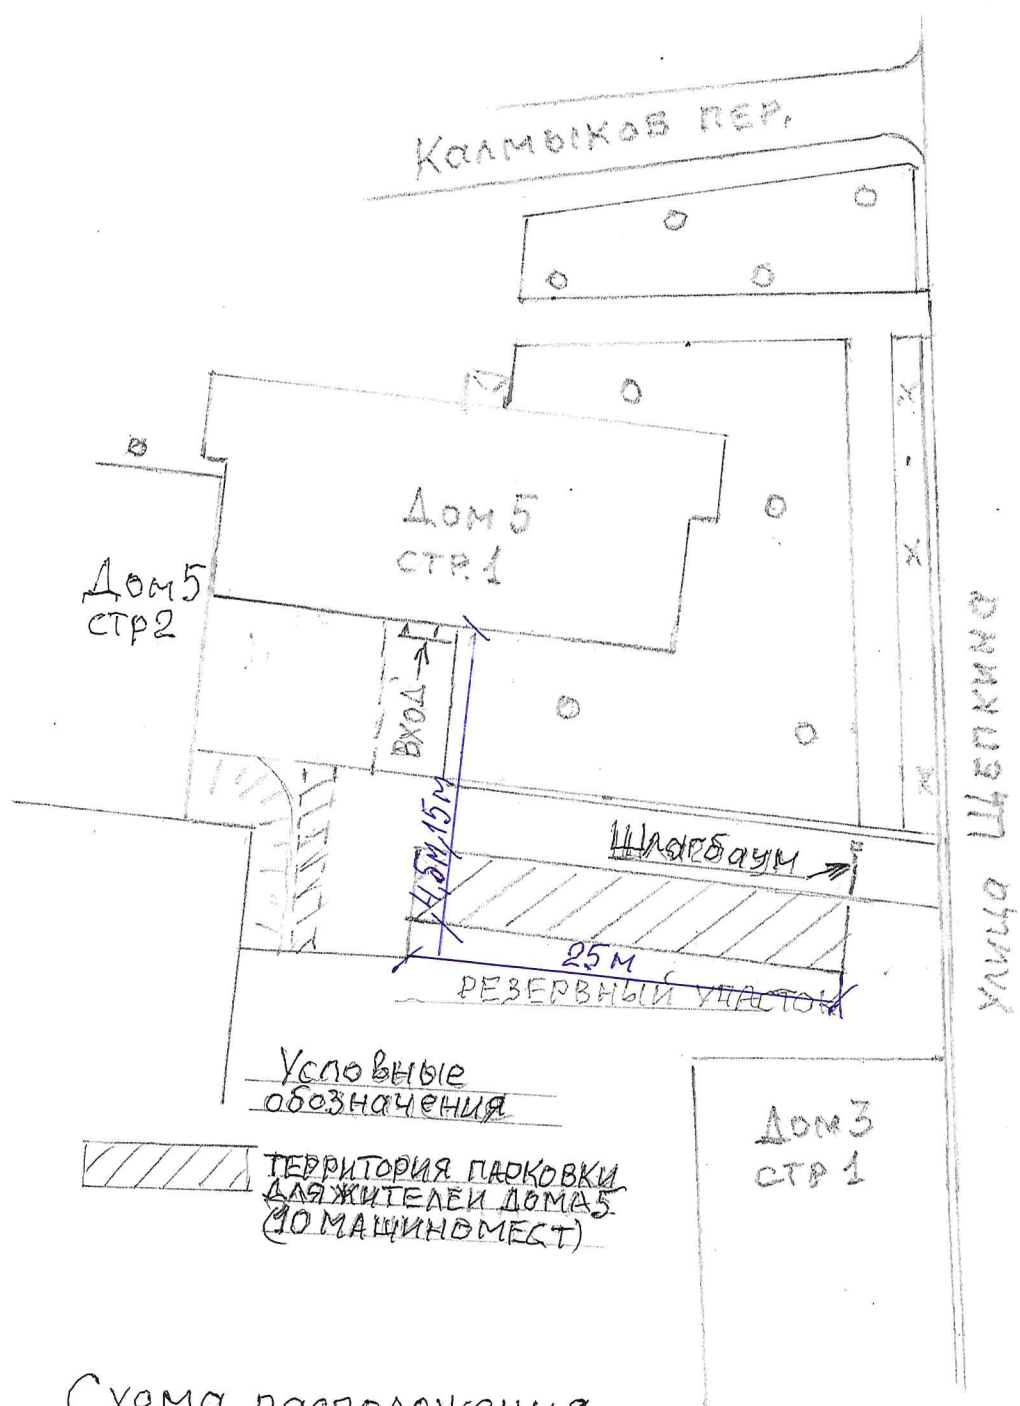


Схема расположения
шлягбаума