



СОВЕТ ДЕПУТАТОВ МУНИЦИПАЛЬНОГО ОКРУГА МЕЩАНСКИЙ

РЕШЕНИЕ

18 февраля 2014 года Р-26

№ _____

О согласовании установки ограждающего устройства на придомовой территории в муниципальном округе Мещанский

В соответствии с постановлением Правительства Москвы от 2 июля 2013 года № 428-ПП «О порядке установки ограждений на придомовых территориях в городе Москве» и, рассмотрев решение общего собрания собственников помещений в многоквартирном доме об установке ограждающего устройства от 21 ноября 2013 года, **Совет депутатов решил:**


1. Согласовать установку ограждающего устройства на придомовой территории по адресу: проспект Мира, д. 3, корп.1 при соблюдении в дальнейшем собственниками многоквартирного дома требований п. 11 и п. 12 вышеуказанного постановления.

2. Направить настоящее решение лицу, уполномоченному на представление интересов собственников помещений в многоквартирном доме по вопросам, связанным с установкой ограждающего устройства и его демонтажем, главе управы Мещанского района города Москвы.

3. Опубликовать настоящее решение в бюллетене «Московский муниципальный вестник» и разместить на официальном сайте: <http://www.meschane.ru>. в информационно-телекоммуникационной сети «Интернет».

4. Контроль за выполнением настоящего решения возложить на главу муниципального округа Мещанский Закусина А.А.

**Глава муниципального округа
Мещанский**

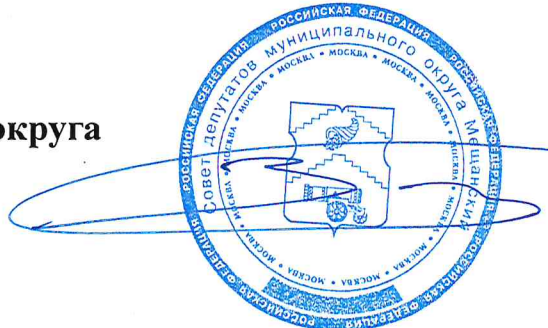

А.А.Закусин




СОГЛАСОВАНО

Приложение 1

Председатель Правления
АКБ «Русславбанк» (ЗАО)
А.Ю.Абрамеев

«20» ноября 2013 г.

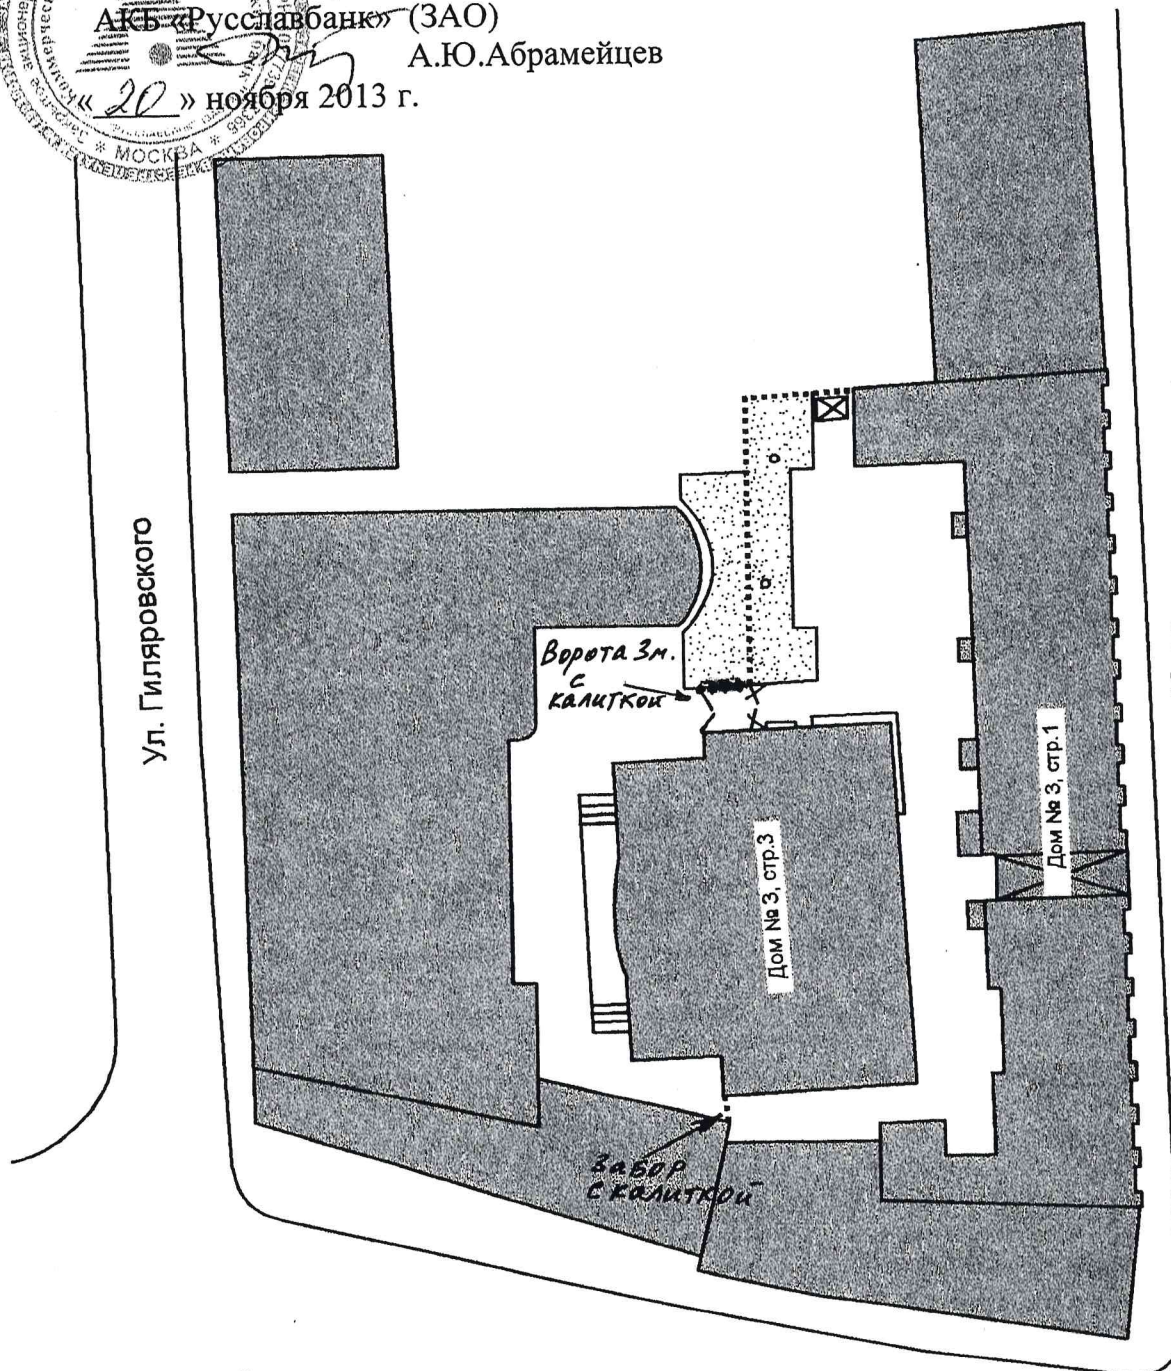

Условные обозначения:

- Ограждение
- Дерево
- ⊠ Баки для мусора
- ▨ Газон
- Здания

Копия верна
председатель
ТСЖ "Проспект Мира, д.3, корп.1"



ТСЖ "Проспект Мира, д.3, корп.1"					
Изм.	Коп.уч.	Лист	№ док.	Подпись	Дата
Газон и ограждение придомовой территории					
Схема размещения				Стадия	Лист
					Листов
Проспект Мира, д.3, стр.1				1	1