

СОВЕТ ДЕПУТАТОВ МУНИЦИПАЛЬНОГО ОКРУГА МЕЩАНСКИЙ

РЕШЕНИЕ

24 марта 2014 года № Р-58

О согласовании установки ограждающего устройства на придомовой территории в муниципальном округе Мещанский

В соответствии с постановлением Правительства Москвы от 2 июля 2013 года № 428-ПП «О порядке установки ограждений на придомовых территориях в городе Москве» и, рассмотрев решение общего собрания собственников помещений в многоквартирном доме об установке ограждающего устройства от 21 мая 2013 года, **Совет депутатов решил:**

1. Согласовать установку ограждающего устройства на придомовой территории по адресу: Сretenка ул., д. 27/29, стр. 8 при соблюдении в дальнейшем собственниками многоквартирного дома требований п. 11 и п. 12 вышеуказанного постановления.

2. Направить настоящее решение лицу, уполномоченному на представление интересов собственников помещений в многоквартирном доме по вопросам, связанным с установкой ограждающего устройства и его демонтажем, главе управы Мещанского района города Москвы.


3. Опубликовать настоящее решение в бюллетене «Московский муниципальный вестник» и разместить на официальном сайте: <http://www.meschane.ru>. в информационно-телекоммуникационной сети «Интернет».

4. Контроль за выполнением настоящего решения возложить на главу муниципального округа Мещанский Закусина А.А.

Глава муниципального округа
Мещанский



А.А.Закусин

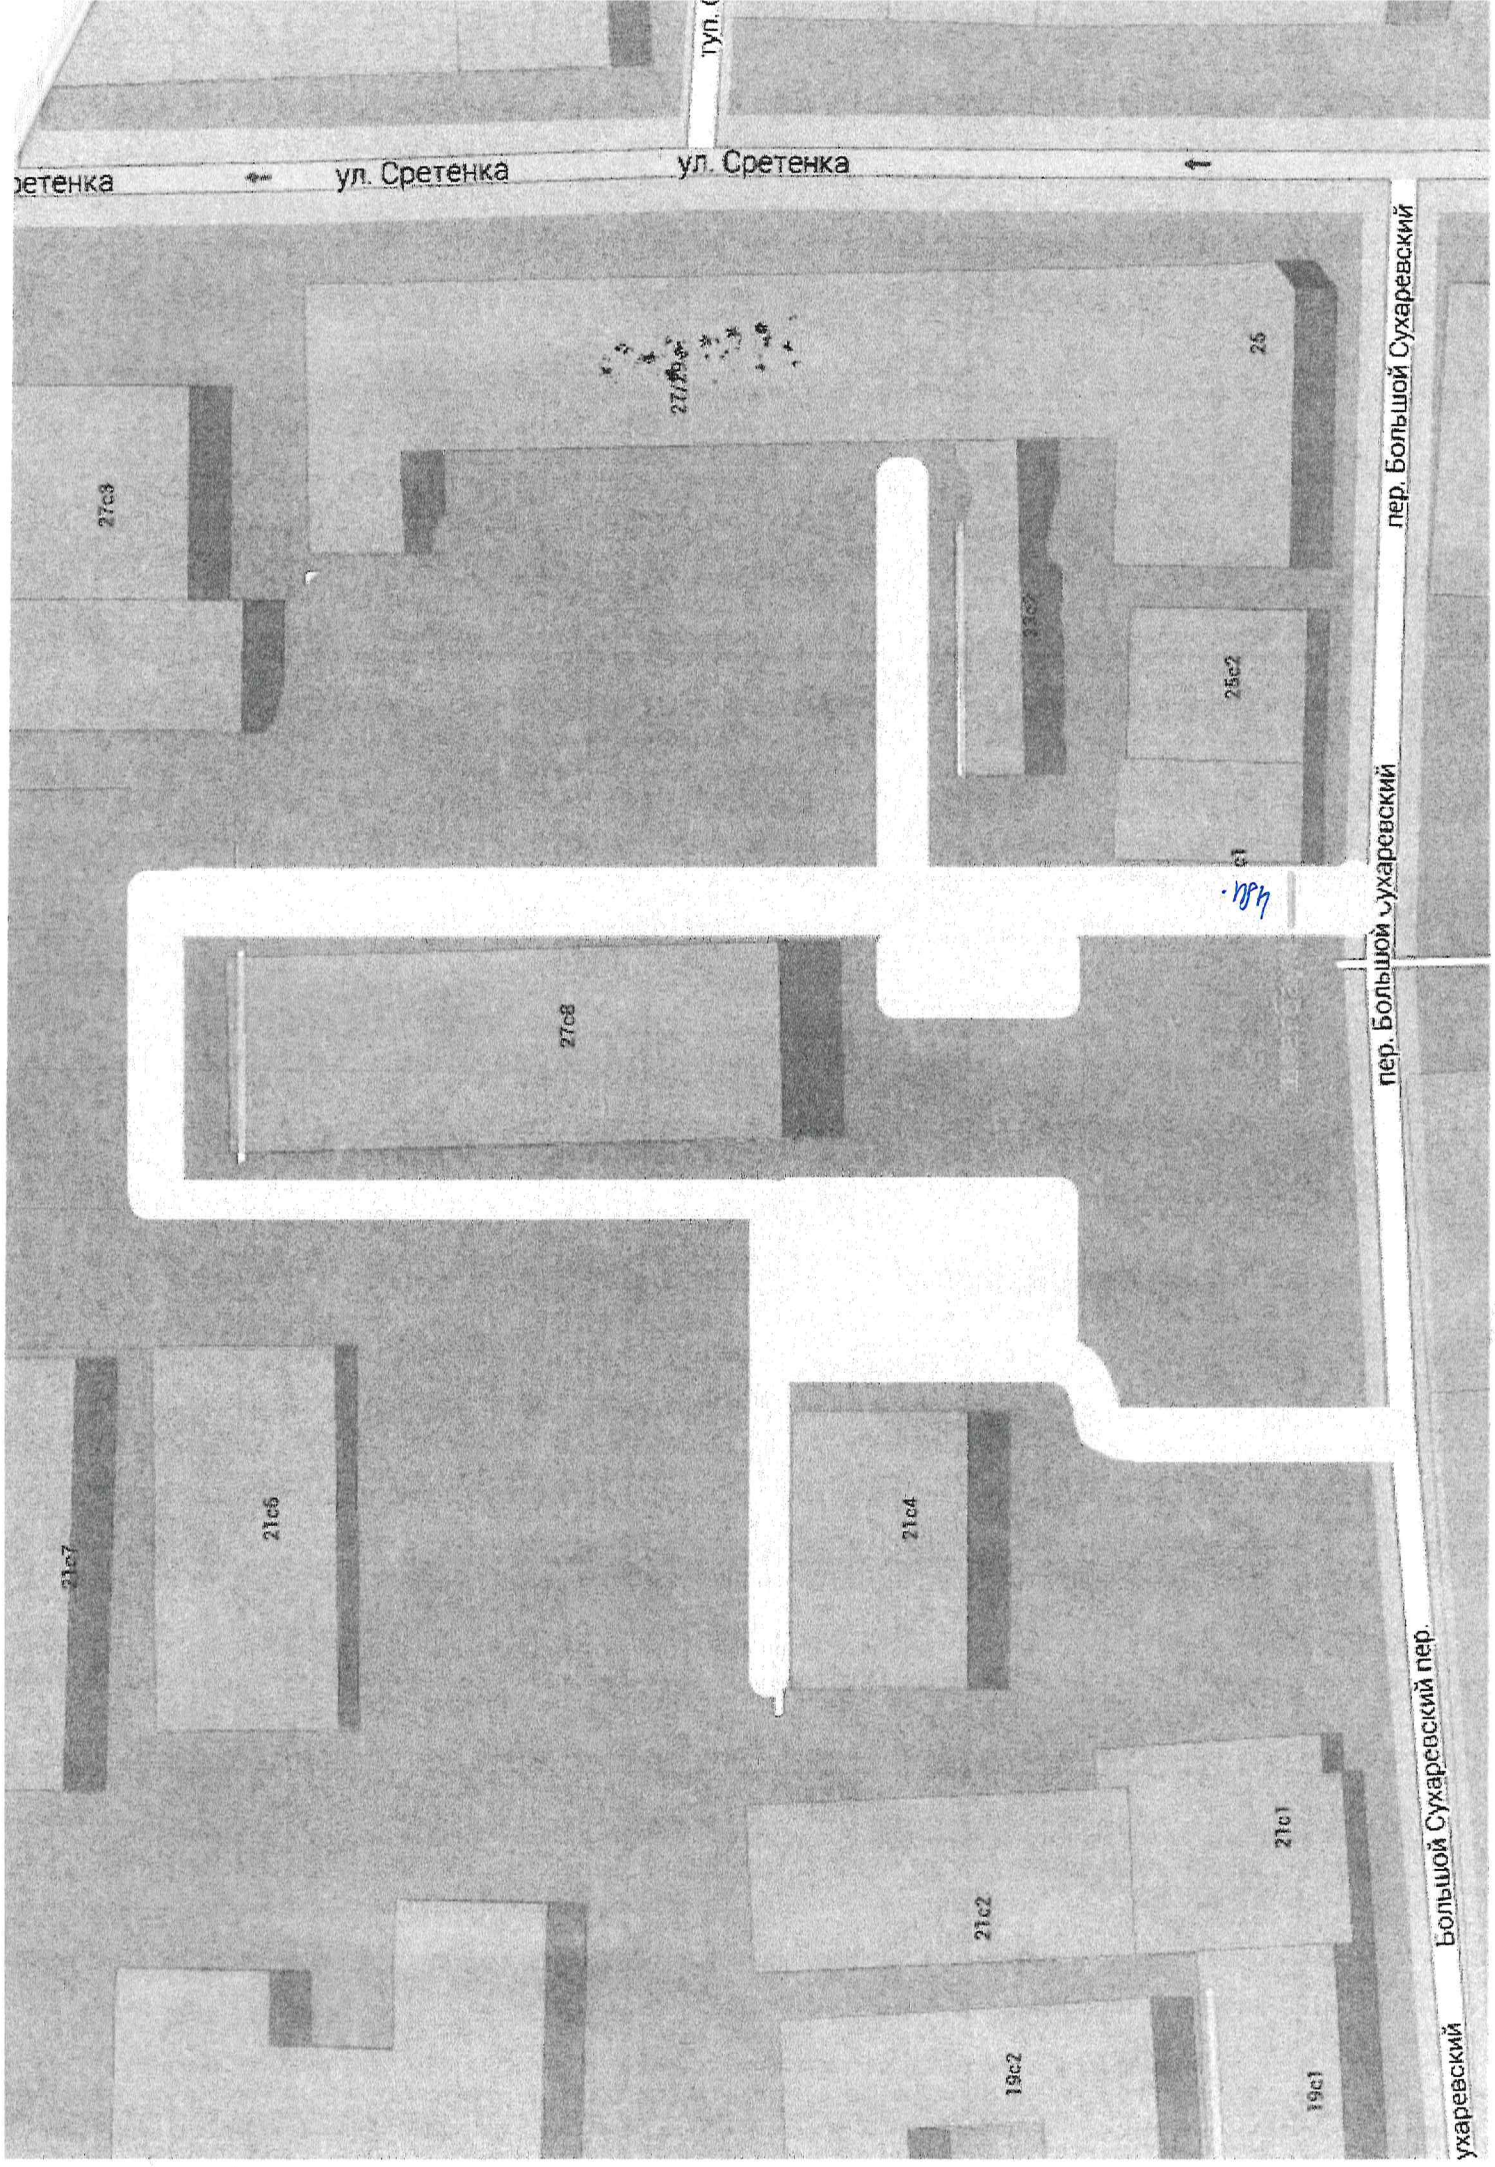

ул. Сретенка

ул. Сретенка

ул. Сретенка

пер. Большой Сухаревский

пер. Большой Сухаревский

Большой Сухаревский пер.

Сухаревский

27c3

271180

25

25c2

27c8

21c7

21c6

21c4

21c2

21c1

19c2

19c1