



СОВЕТ ДЕПУТАТОВ МУНИЦИПАЛЬНОГО ОКРУГА МЕЩАНСКИЙ

РЕШЕНИЕ

24 марта 2014 года Р-60

№ _____

О согласовании установки ограждающего устройства на придомовой территории в муниципальном округе Мещанский

В соответствии с постановлением Правительства Москвы от 2 июля 2013 года № 428-ПП «О порядке установки ограждений на придомовых территориях в городе Москве» и, рассмотрев решение общего собрания собственников помещений в многоквартирном доме об установке ограждающего устройства от 16 февраля 2014 года, **Совет депутатов решил:**


1. Согласовать установку ограждающего устройства на придомовой территории по адресу: ул. Средняя Переяславская, дом 2 при соблюдении в дальнейшем собственниками многоквартирного дома требований п. 11 и п. 12 вышеуказанного постановления.

2. Направить настоящее решение лицу, уполномоченному на представление интересов собственников помещений в многоквартирном доме по вопросам, связанным с установкой ограждающего устройства и его демонтажем, главе управы Мещанского района города Москвы.

3. Опубликовать настоящее решение в бюллетене «Московский муниципальный вестник» и разместить на официальном сайте: <http://www.meschane.ru>. в информационно-телекоммуникационной сети «Интернет».

4. Контроль за выполнением настоящего решения возложить на главу муниципального округа Мещанский Закусина А.А.

**Глава муниципального округа
Мещанский**

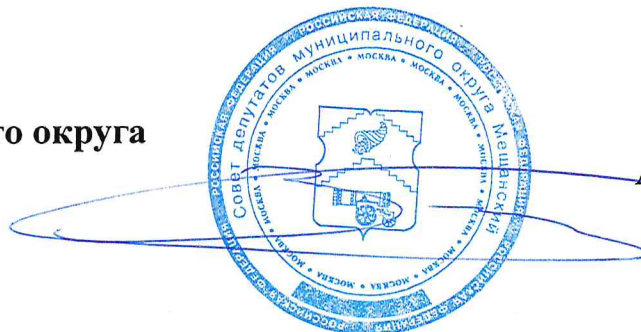

А.А.Закусин

название объекта:
территория

Юрская слобода, д. № 2.
инженер (подпись):
Центр
пункт: 21-04.2003г.

РКАЮ:

СОБРАНО:


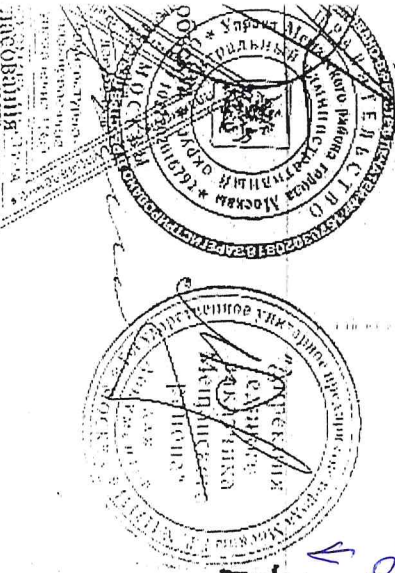


Схема генплана Мосгортреста М 1 : 500

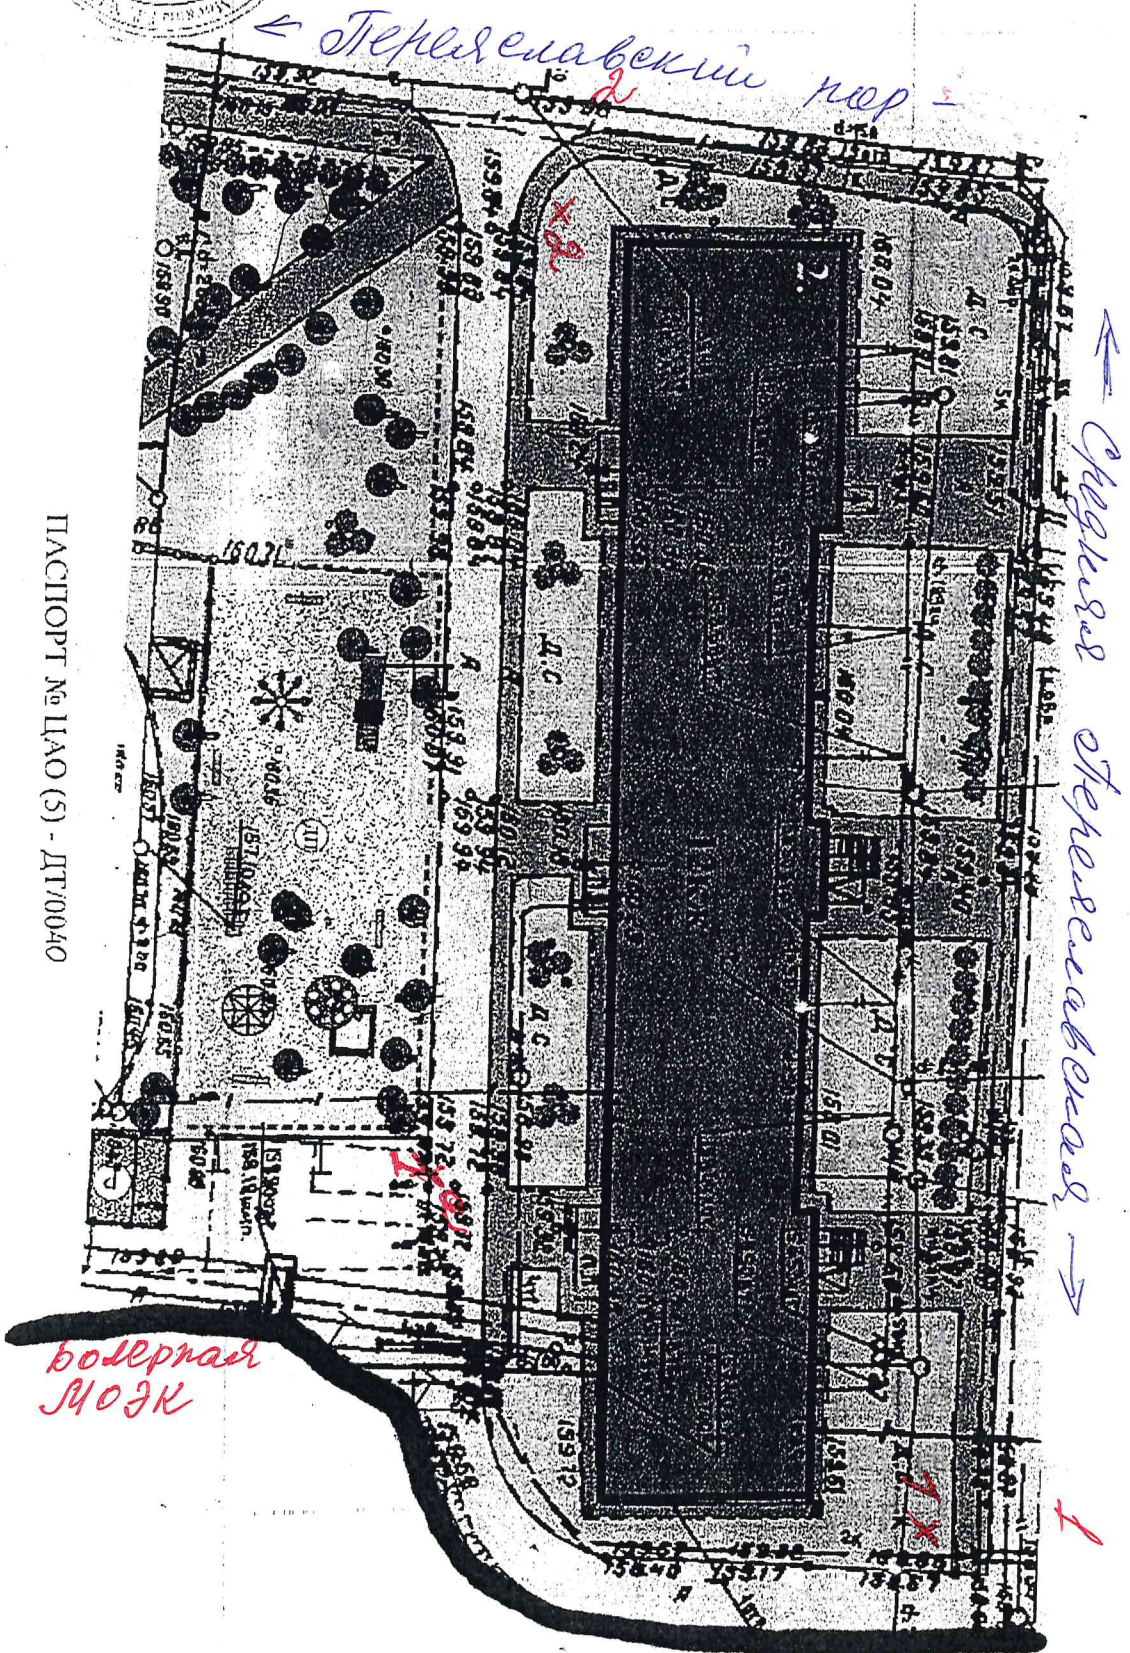

ПАСПОРТ № ЦАО (5) - ДТ/0040